


FÜGGŐLEGESSŐTTERV M 1:50

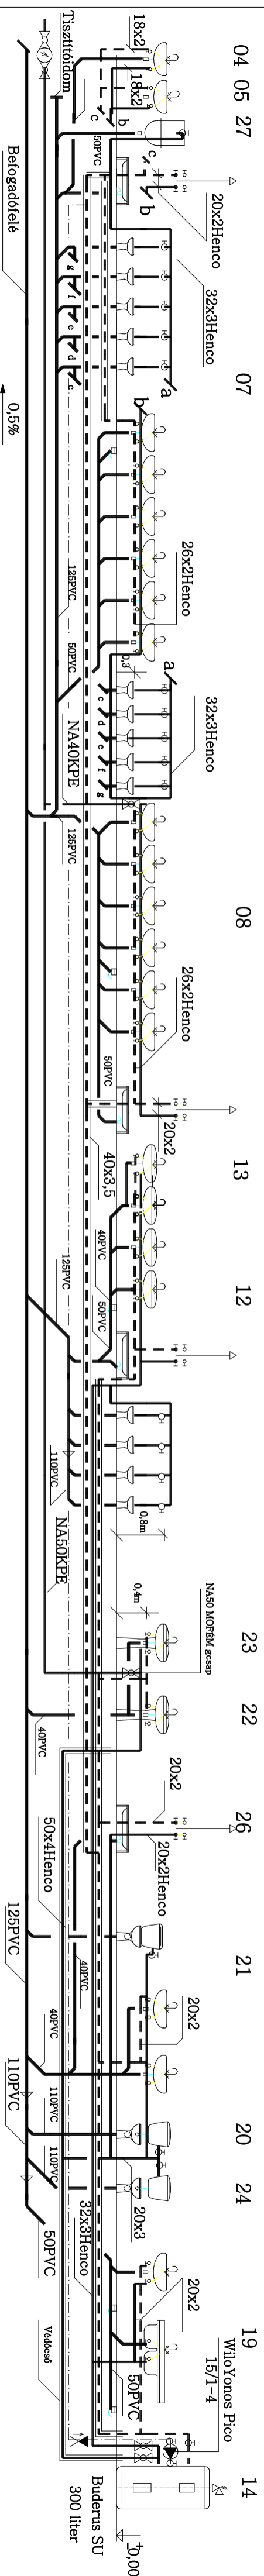

Jelmagyarázat:

- ivóvíz
- - - melegvíz
- keringtető vezeték
- keringtető szivattyú
- vízszacsapszelep

Bontó:	Pusztadobos Község Önkormányzata	Tervező:	Szűcs István
Biztos hely:	4565. Pusztadobos Petőfi S. út 4.	Építéskészítő:	4800. Vásárosnamény Pátems utca 18.
Térkép:	Pusztadobos Petőfi S. út. hrsz.:338/4	Biztosítás:	GK 15-0521.
Tervező:	Ovoda fűtés, vízellátás	Datum:	2017.04.
Tervező:	Kivitelezéssel		
Tervező:	szennyvízelvezetés		