


FÜGGŐLEGES CSŐTERV M 1:50

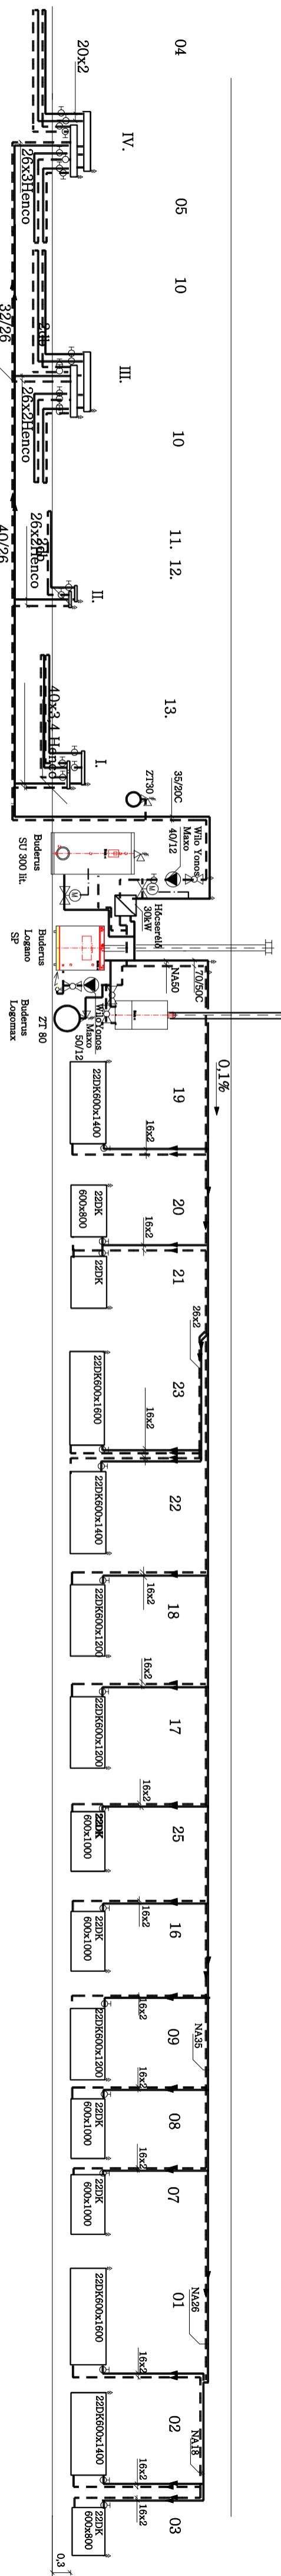

Jelmagyarázat:

- fűtés előremenő
- - - fűtés visszatérő
- keringtető szivattyú
- radiátorszelep
- ⊗ motoros szelep
- ⊕ automata légtelenítő

Építtető:	Pusztadobos Község Önkormányzata	Tervező:	Sáncs István
Építész helye:	4565, Pusztadobos Petőfi S. út 4.	Építési hely:	4800, Vásárosnamény Pátena utca 18.
Tervező:	Pusztadobos Petőfi S. út. hrsz:339/4	Rajzszám:	GK 15-0521.
Típus:	Központi fűtés	Tervezés:	17/2017 F-1.
		Dátum:	2017.04.