G1 gerenda

készül: 2 db

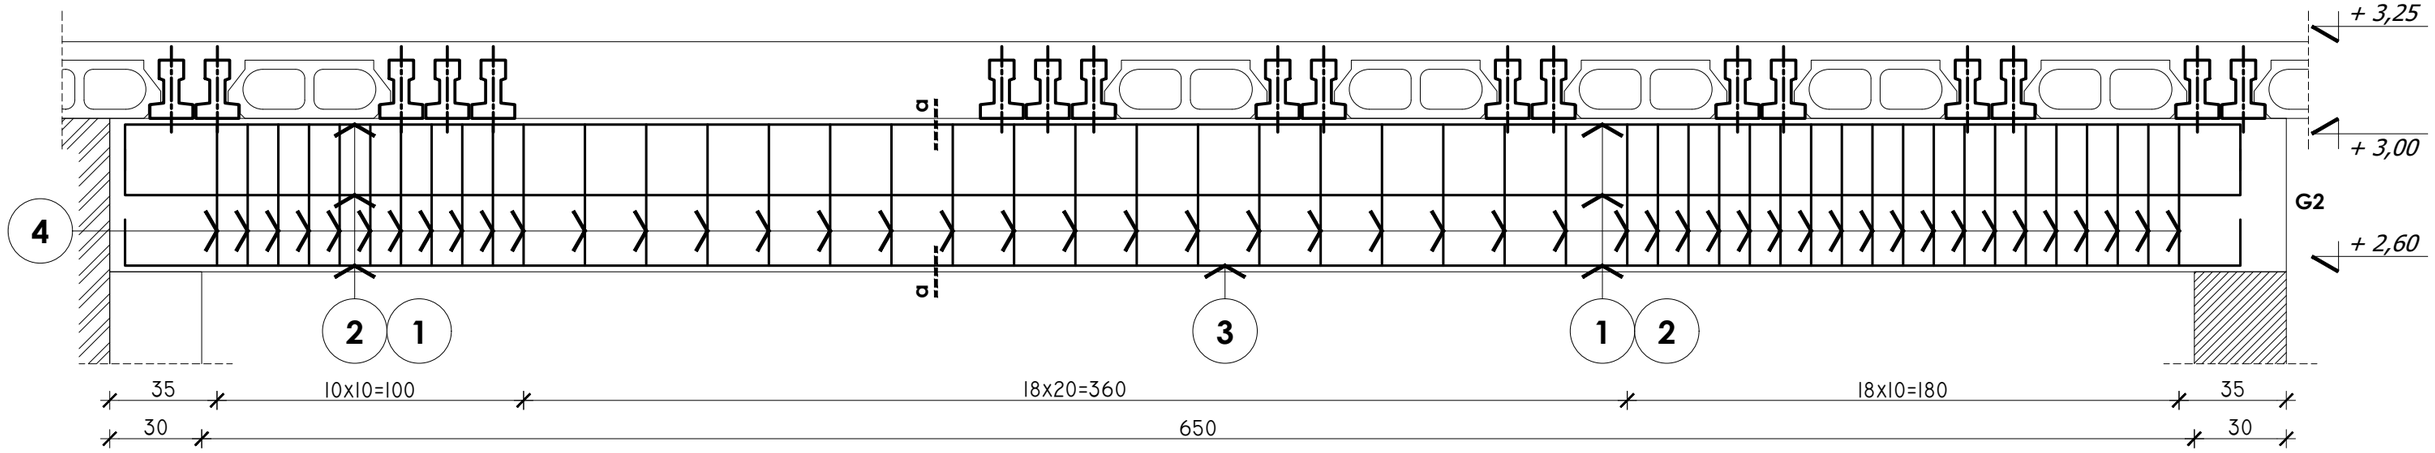

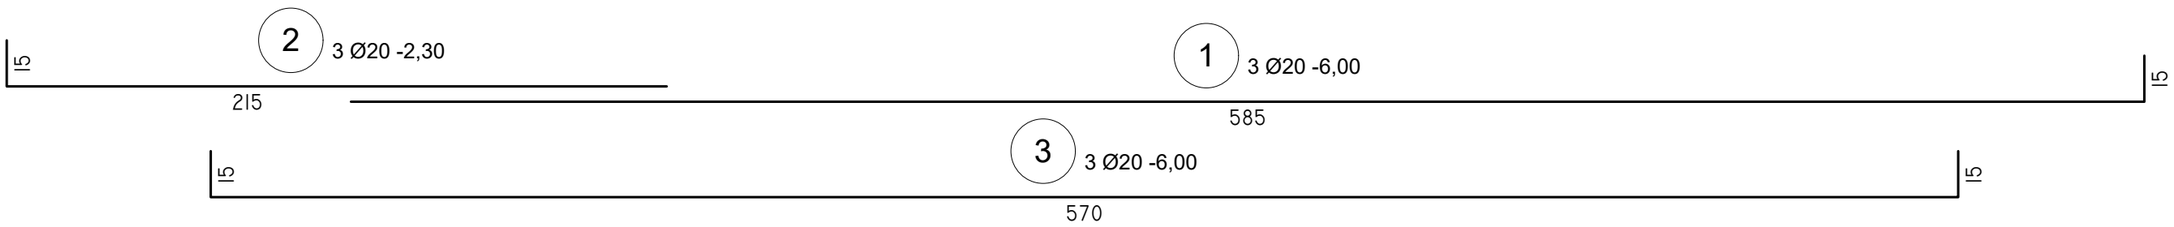

Megjegyzés:

Kivitelezés csak felelős műszaki vezető irányításával
az építtető felelőségére folytatható kivitreli terv alapján!
A megadott szerkezetektől, anyagminőségektől eltérni csak
a tervező, az építtető és a felelős műszaki vezető építési
naplóban rögzített hozzájárulása mellettt lehet!
A megadott méreteket a kivitelezés előtt a helyszínen,
az építésztervekkel összevetve ellnőrizni kell!
A kivitelezés során a munkavédelmi előírásokat
szigorúan be kell tartani!

Szerkezeti anyagok:
- Monolit vasbeton: C20/25-XC1-24-F3 (MSZ 4798-1)
- Betonacél: B500B (MSZ EN 10080)

a-a metszet

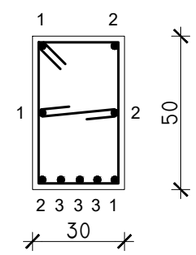

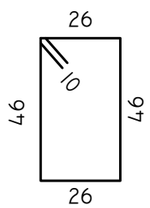

4 46 Ø8/20/10 -1,68

betonacél 1 db G1 gerendában					
jel	db	d [mm]	egyes hossz [m]	összes hossz [m] 8	összes hossz [m] 20
1	3	20	6,00		18,00
2	3	20	2,30		6,90
3	3	20	6,00		18,00
4	46	8	1,68	77,28	
összes hossz [m]:				**77,28**	**42,90**
fm.súly [kg/m]:				0,395	2,466
összes súly [kg]:				**30,49**	**105,80**

megrendelő:
Pusztadobos Község Önkormányzata
H-4565 Pusztadobos, Petőfi u. 4 sz.

építés megnevezése:
ÓVODA
H-4565 Pusztadobos - Belterület, Hrsz.: 338/4

rajz tárgya:
G1 gerenda terve

tervező:	társtervező:	dátum:	léptek:	rajzjel:
Jávor Tamás (T-T/15-0586)		2016.04.	M=1:20	S2-02
szerkesztő:		tervfajta: kiviteli	nyilv.szám:	