
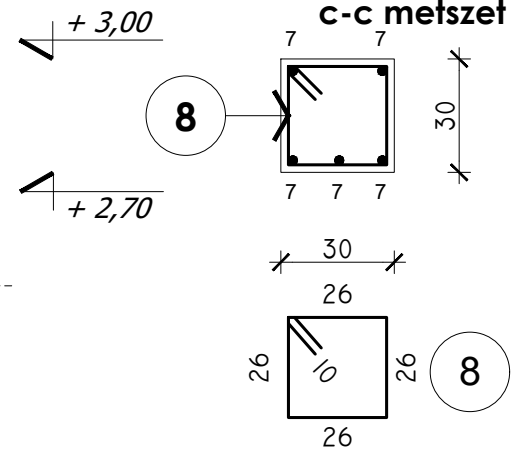


G3 gerenda

készül: 2 db



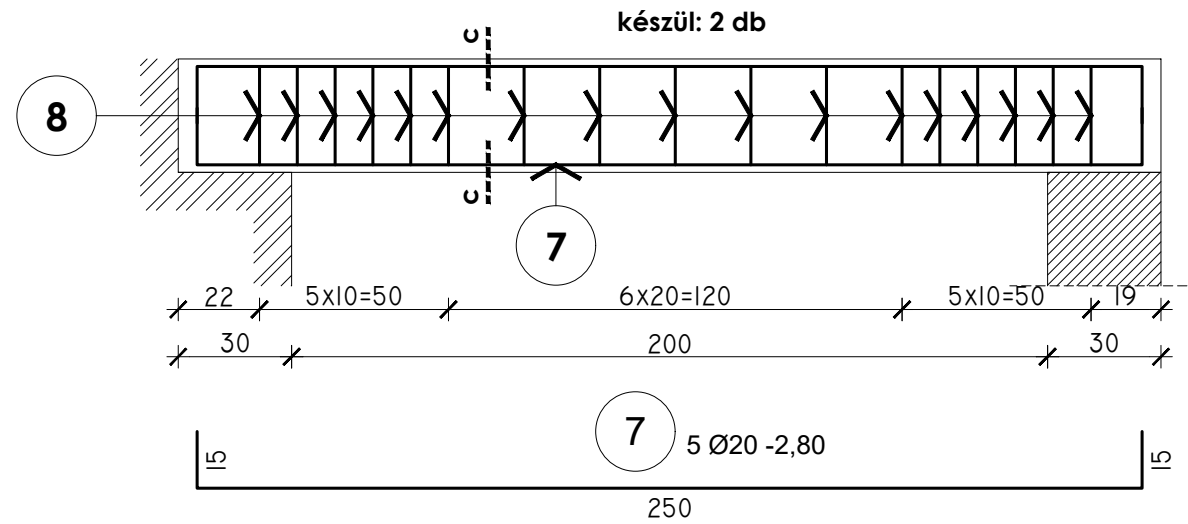


betonacél 1 db G3 gerendában				
jel	db	d [mm]	egyes hossz [m]	összes hossz [m]
7	5	20	2,80	14,00
8	17	8	1,24	21,08
			összes hossz [m]:	21,08
			fm.súly [kg/m]:	0,395
			összes súly [kg]:	8,32

betonacél 1 db G4 gerendában				
jel	db	d [mm]	egyes hossz [m]	összes hossz [m]
9	4	12	3,70	14,80
10	17	8	1,64	27,88
			összes hossz [m]:	27,88
			fm.súly [kg/m]:	0,395
			összes súly [kg]:	11,00

G4 gerenda

készül: 6 db

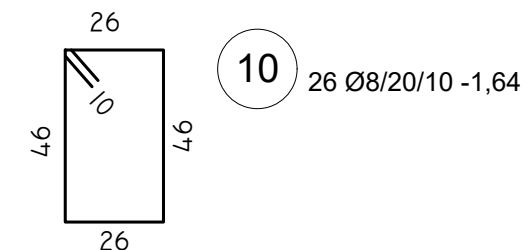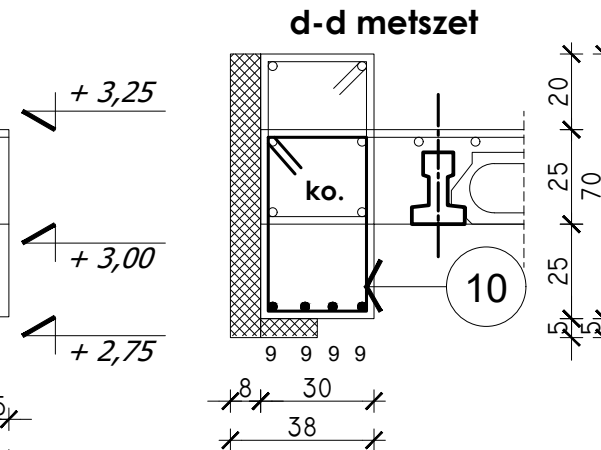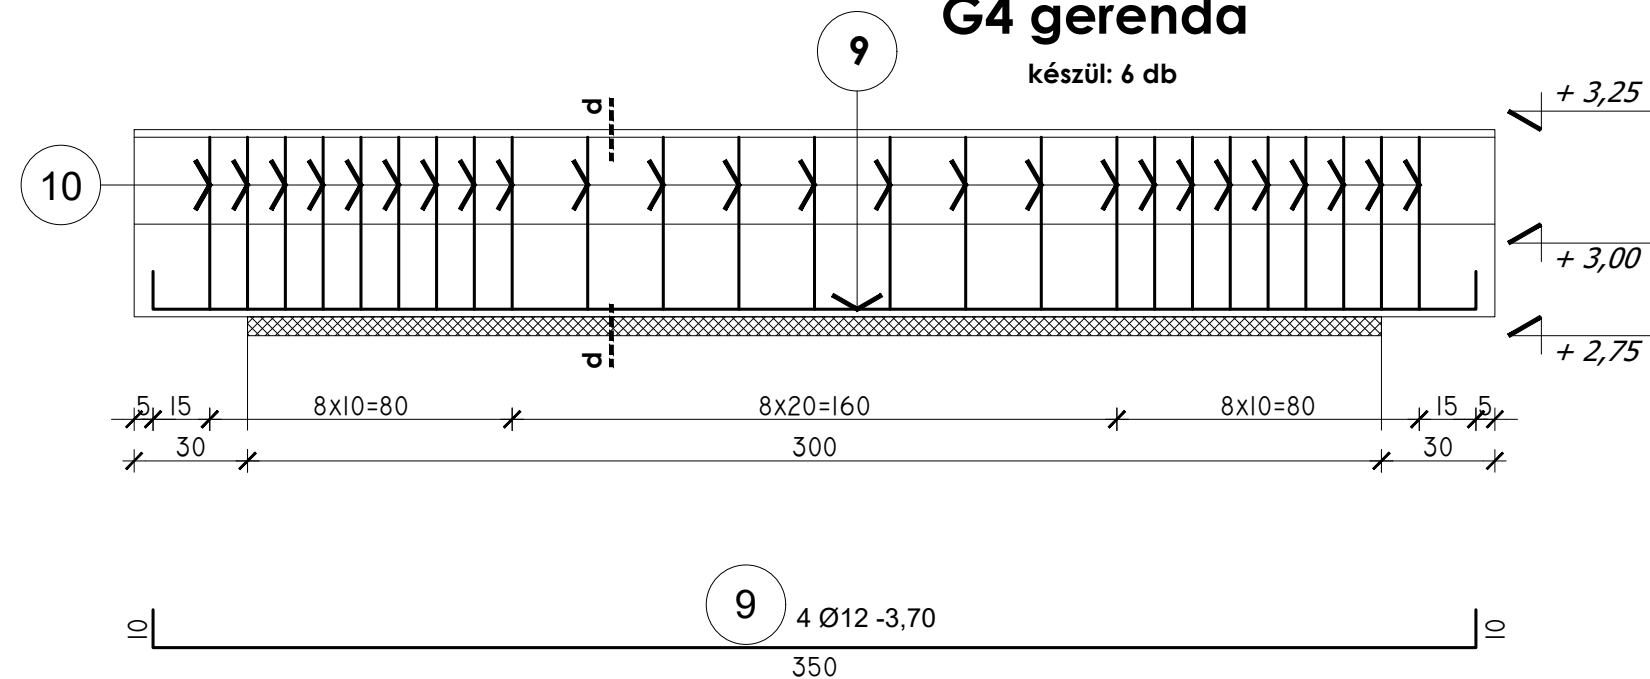

Megjegyzés:

Kivitelezés csak felelős műszaki vezető irányításával az építető felelőségére folytatható kiviteli terv alapján! A megadott szerkezetektől, anyagminőségektől eltérni csak a tervező, az építető és a felelős műszaki vezető építési naplóban rögzített hozzájárulása mellett lehet! A megadott méreteket a kivitelezés előtt a helyszínen, az építésztervekkel összevetve ellenőrizni kell! A kivitelezés során a munkavédelmi előírásokat szigorúan be kell tartani!

Szerkezeti anyagok:

- Monolit vasbeton: C20/25-XC1-24-F3 (MSZ 4798-1)
- Betonacél: B500B (MSZ EN 10080)

megrendelő: Pusztadobos Község Önkormányzata H-4565 Pusztadobos, Petőfi u. 4 sz.				
építés megnevezése: ÓVODA H-4565 Pusztadobos - Belterület, Hrsz.: 338/4				
rajz tárgya: G3, G4 gerendák terve				
tervező: Jávor Tamás (T-T/15-0586)	térstervező:	dátum: 2016.04.	lépték: M=1:20	rajzjel: S2-04
szerkesztő:		tervfajta: kiviteli	nyilv.szám:	