



Felületképzés:

- 1.) dörzsölt vékonyvakolat fehér színben
- 2.) vasbeton oszlop fehér színben
- 3.) fokozott hőszigetelésű fa nyílászárók dió színben
- 4.) látszó fafelületek 2x-i vastaglazúr dió színben
- 5.) CREATON DOMINO kerámia cserépfedés fekete színben
- 6.) előregyártott kémény, téglaburkolattal
- 7.) fa tető csúcsdíz 2x-i vastaglazúr dió színben

Déli

homlokzat (2)

1:50

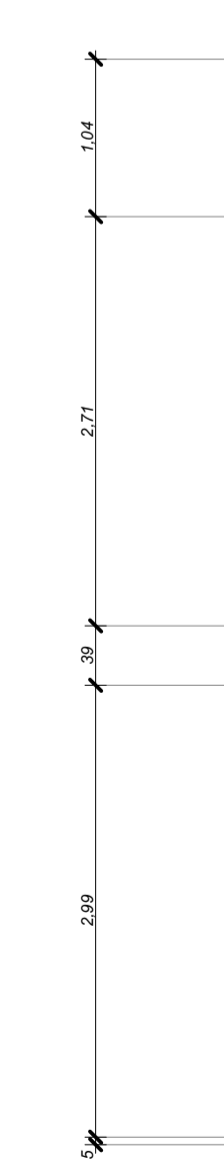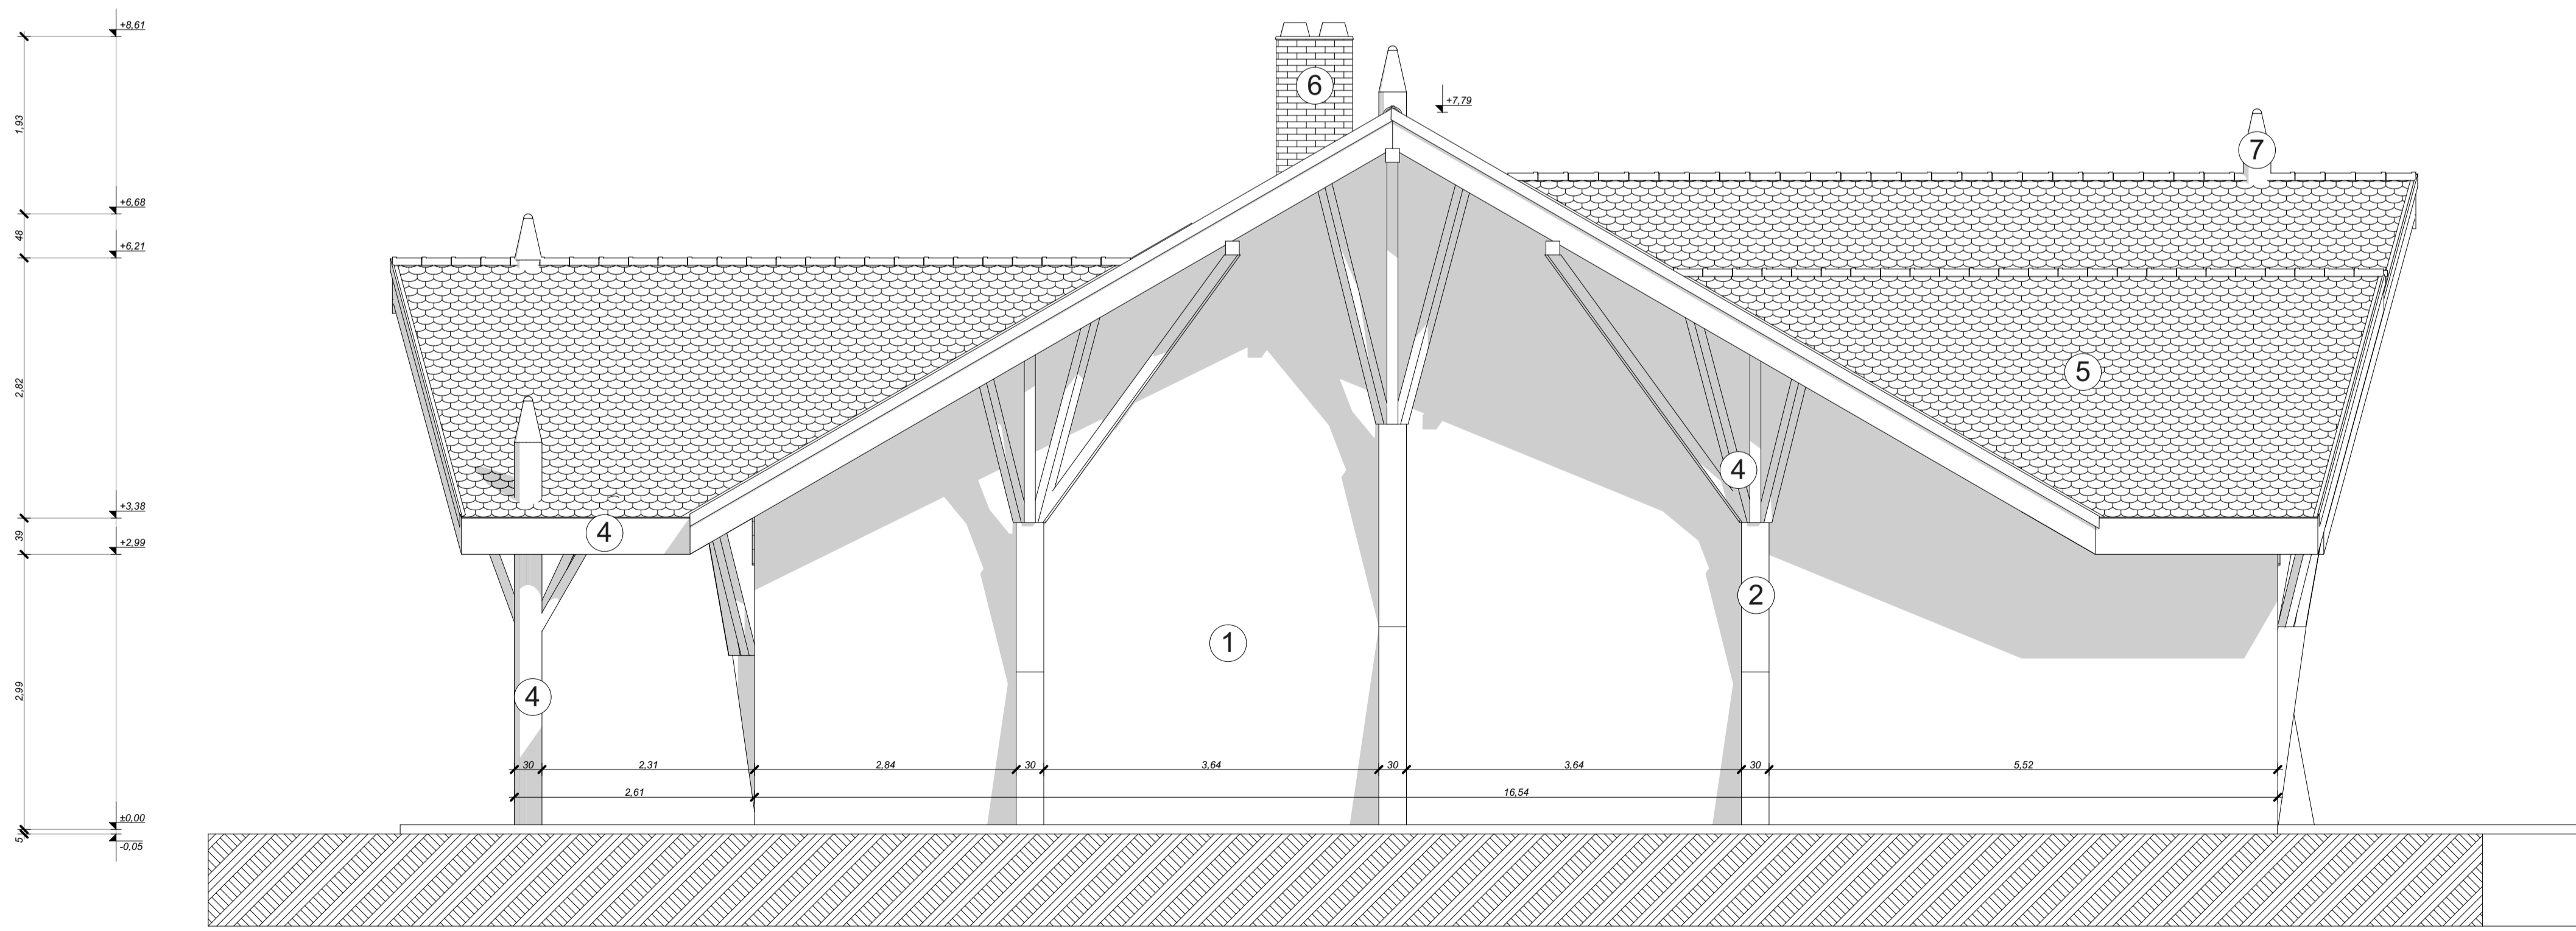

Északi

homlokzat (1)

1:50

| Munka megnevezése: | | Munkaszám: | |
|---|---|---------------------------------------|--------------------------------------|
| ÚJ ÓVODA ÉPÍTÉSÉNEK KIVITELI TERVE | | 15/2017 | |
| Generál tervező: | HAMLIK MÉRŐNKI BRODA KFT. Vásárosnamény, Tancsics Mihály út 16. sz. Helyek Tamás igazgató | Megrendelő: | Pusztadobos Községi Önkormányzata |
| Építész tervező: | MOLNÁR VALENTYINA, Építésszakmérnök E-2 15-0223, Vásárosnamény, Erkel út 12. sz. HAMLIK JÓZSEF, megítéltervező EK-15 174311, Vásárosnamény, Tancsics Mihály út 51. sz. | 4565 Pusztadobos, Petőfi út 4. sz. | |
| Építész munkatárs: | Szalay Zoltán építésszakmérnök | Építés helye: | 4565 Pusztadobos Belterület: |
| Statikus: | Jávorka Tamás okl. építésszakmérnök T-1715-0596, Nyíregyháza, Körte utca 45. sz. | Hrsz: | 338/4 |
| Közlekedési tervező: | Filep István okl. építésszakmérnök | | |
| Építész tervező: | KÉ-T: MK 15-0261, Vásárosnamény, Bartók Béla út 4. sz. Szécsényi István gépészmérnök OK-15-0521, Vásárosnamény, Pálffy út 18. sz. | | |
| Villamos tervező: | Rácz Gábor üzemi mérnök VT-15-0103, Óros, Deák út 42. sz. | | |
| Héhab szakmérnök: | Káli László okl. rehabilitációs szakmérnök 1048 Budapest, Farkasrét utca 7. sz. VIII/47 | Dátum: | 2017. április |
| Tűzvédelmi szakértő: | Szűcs Gyula tűzvédelmi szakértő I-174/2013, Kivárda Milyse király út 15. sz. | | |